



Občina Šentrupert / Šentrupert Municipality

Številka: 032-0001/2026

Datum: 3. 2. 2026



12. b.

**25. redna seja Občinskega sveta Občine Šentrupert
dne 18. 2. 2026**

GRADIVO

12. b. za
točko dnevnega reda

ZADEVA:

**PREDLOG ZA USTANOVITEV SLUŽNOSTI NA PARC. 2546 IN 2547, OBE K.
O. 1400 STRAŽA, ZA IZVEDBO TP SLOVENSKA VAS, KABLOVOD 20 KV**

Poročevalka: Alja Rabzelj, podsekretarka.

Številka: 35019-0003/2025

Datum: 5. 2. 2026

ZADEVA: PREDLOG ZA USTANOVITEV SLUŽNOSTI NA PARC. 2546 IN 2547, OBE K. O. 1400 STRAŽA, ZA IZVEDBO TP SLOVENSKA VAS, KABLOVOD 20 KV

- I. Predlagatelj:** župan Tomaž Ramovš in Občinska uprava Občine Šentrupert.
- II. Delovno telo, pristojno za obravnavo:**
Odbor za okolje in prostor in gospodarske javne službe in
Odbor za proračun in finance.
- III. Vrsta postopka:** redni, enofazni.
- IV. Pravne podlage za obravnavo:**
- Zakon o lokalni samoupravi (Uradni list RS, št. 94/07 – uradno prečiščeno besedilo, 76/08, 79/09, 51/10, 40/12 – ZUJF, 14/15 – ZUUJFO, 11/18 – ZSPDSLS-1, 30/18, 61/20 – ZIUZEOP-A in 80/20 – ZIUOOPE, 62/24 – odl. US, 102/24 – ZLV-K in 83/25 – ZOUL),
 - Zakon o stvarnem premoženju države in samoupravnih lokalnih skupnosti (Uradni list RS, št. 11/18 in 79/18, 78/23 – ZORR),
 - Uredba o stvarnem premoženju države in samoupravnih lokalnih skupnosti (Uradni list RS, št. 31/18),
 - Energetski zakon (EZ-1, Uradni list RS, št. 17/14),
 - Energetski zakon (EZ-2) (Uradni list RS, št. 38/24 in 47/25 – ZOEE-A),
 - Statut Občine Šentrupert (UPB, Uradno glasilo e-občina, št. 2/2026),
 - Zakon o urejanju prostora (ZUreP-3) (Uradni list RS, št. 199/21, 18/23 – ZDU-10, 78/23 – ZUNPEOVE, 95/23 – ZIUOPZP, 23/24 in 109/24, 25/25 – odl. US in 75/25),
 - Zakon o elektronskih komunikacijah (ZEKom-2) (Uradni list RS, št. 130/22, 18/23 – ZDU-10 in 40/25 – ZInfV-1),
 - Poslovnik Občinskega sveta Občine Šentrupert (UPB, Uradno glasilo e-občina, št. 2/26),
 - Odlok o proračunu Občine Šentrupert za leto 2026 (Uradno glasilo e-občina, št. 47/25).
 - Stvarnopravni zakonik (Uradni list RS, št. 87/02, 91/13 in 23/20).

V. Predlog sklepa:

SKLEP 1:

Občinski svet Občine Šentrupert se je seznanil in potrjuje Pogodbo o ustanovitvi služnostne pravice št. PR-KK-4050-3246/2025-1 za izvedbo TP Slovenska vas, kablovod 20 kV, ki jo skleneta Elektro Celje d.d. in Občina Šentrupert, na podlagi katere se v zemljiško knjigo vknjiži služnostna pravica peš hoje, voženj ter ostalih nujnih posegov glede gradnje, vzdrževanja in popravil elektroenergetskega objekta pri nepremičninah: parcela 2547, k. o. 1400 Straža (ID 2331004) in parcela 2546, k. o. 1400 Straža (ID 3170557) v korist služnostnega upravičenca Elektro Celje d.d., Vrunčeva ulica 2a, 3000 Celje, matična številka: 5223067000.

OBRAZLOŽITEV:

I. Uvod:

Parcela št. 2546, k. o. 1400 Straža (ID 3170557) in parcela št. 2547, k. o. 1400 Straža (ID 2331004) sta v zemljiški knjigi zavedeni kot zemljišči v lasti Občine Šentrupert, Šentrupert 5, 8232 Šentrupert v celoti (1/1).

II. Predlog in obseg služnosti:

Elektro Celje d.d. načrtuje spremembo lokacije transformatorske postaje v Slovenski vasi in posledično spremembo poteka kablovodov. V letu 2025 je bila sklenjena Pogodba o ustanovitvi služnostne pravice št. PR-KK-4050-1390/2024-1 za kablovod 0,4-20 kV s kabelsko kanalizacijo, optiko, sedaj pa predlagajo, da se uredi še služnost za gradnjo 20 kV kablovoda v javno korist, ki bi obsegala izgradnjo in vzdrževanje elektroenergetskega objekta kablovod 20 kV s kabelsko kanalizacijo in pripadajočimi kabelskimi jaški, optika in ozemljitev na navedenih zemljiščih ter druga dela, navedena v predlogu služnostne pogodbe.

III. Obrazložitev ekonomske utemeljenosti predvidene sklenitve služnostne pogodbe:

Navedena ureditev je v javnem interesu. Občina Šentrupert ne bo imela stroškov glede sklenitve pogodbe, Elektro Celje d.d. plača vse stroške in davščine vknjižbe, vključno s stroški notarske overitve pogodbe.

IV. Pravna podlaga ravnanja:

- 26. člen Zakona o stvarnem premoženju države in samoupravnih lokalnih skupnosti,
- Energetski zakon (EZ-2) (Uradni list RS, št. 38/24 in 47/25 – ZOEE-A),
- 12. in 49. člen Zakona o cestah ZCeS-2,
- 21. člen Zakona o lokalni samoupravi,
- 7. člen Statuta Občine Šentrupert,
- 260. člen Zakon o urejanju prostora.

V. Opredelitev metode ravnanja s stvarnim premoženjem:

Gre za neodplačno služnostno pravico v skladu s 117. in 119. členom Energetskega zakona, ki se uredi z neposredno pogodbo o ustanovitvi služnostne pravice.

VI. Ocenitev vrednosti ustanovitve služnostne pravice:

Vrednost zemljišča se ne spreminja, ustanovitev je v javno korist.

VII. Predlog sklepa:

SKLEP 1:

Občinski svet Občine Šentrupert se je seznanil in potrjuje Pogodbo o ustanovitvi služnostne pravice št. PR-KK-4050-3246/2025-1 za izvedbo TP Slovenska vas, kablovod 20 kV, ki jo skleneta Elektro Celje d.d. in Občina Šentrupert, na podlagi katere se v zemljiško knjigo vknjiži služnostna pravica peš hoje, voženj ter ostalih nujnih posegov glede gradnje, vzdrževanja in popravil elektroenergetskega objekta pri nepremičninah: parcela 2547, k. o. 1400 Straža (ID 2331004) in parcela 2546, k. o. 1400 Straža (ID 3170557) v korist služnostnega upravičenca Elektro Celje d.d., Vrunčeva ulica 2a, 3000 Celje, matična številka: 5223067000.

Gradivo pripravila:
Alja Rabzelj
Podsekretarka

Tomaž Ramovš
župan



Priloge:

- izpisek iz eZK za obravnavani zemljišči,
- osnutek služnostne pogodbe.



P O G O D B A
o ustanovitvi služnostne pravice
šl. PR-KK-4050-3246/2025-1

ki jo sklepata:

ELEKTRO CELJE, podjetje za distribucijo električne energije, d.d., Vrunčeva ulica 2A, 3000 Celje, ID za DDV: SI 62166859, matična številka: 5223067000, ki jo zastopa predsednik uprave mag. Boris Kupec
(v nadaljnjem besedilu: služnostni upravičenec)

in

OBČINA ŠENTRUPERT, ŠENTRUPERT 5, 8232 ŠENTRUPERT, ID za DDV: SI 43936377, matična številka: 2241153000, ki jo zastopa župan Tomaž Ramovš
(v nadaljnjem besedilu: ustanovitelj služnosti)

1. člen

Pogodbeni stranki uvodoma ugotavljata, da:

- zapisano besedilo velja za moški in ženski spol ter vsa števila;
- potrebuje služnostni upravičenec kot investitor na navedenih parcelah služnost v njegovo korist za izgradnjo in vzdrževanje novega elektroenergetskega objekta.

2. člen

S sklenitvijo te pogodbe ustanovitelj služnosti v svojem imenu in imenu svojih pravnih naslednikov dovoljuje služnostnemu upravičencu izgradnjo, vzdrževanje in popravila elektroenergetskega objekta (DN12308256) na naslednjem zemljišču:

katastrska občina	parcela	ID
1400 STRAŽA	2547	2331004
1400 STRAŽA	2546	3170557

Dovoljenje velja za izgradnjo in vzdrževanje elektroenergetskega objekta v obsegu:

- kablovod 20 kV s kabelsko kanalizacijo in pripadajočimi kabelskimi jaški, optika, ozemljitev: izkop in zasip jarka za kablovode, kabelsko kanalizacijo in kabelske jaške, položitev kablovodov in kabelske kanalizacije, postavitve smernih stebričkov in geodetsko snemanje trase kablovoda;
- peš hoja, vožnja in deponija materiala pri odpravi okvar, med gradnjo in vzdrževanjem.

Služnostni upravičenec bo po opravljenih delih vzpostavil prvotno stanje na zemljišču.

3. člen

S predmetno pogodbo ustanovitelj služnosti in njegovi pravni nasledniki dovoljujejo skupno uporabo infrastrukture, ki je predmet te pogodbe tudi s strani drugih operaterjev omrežja (druge fizične in pravne osebe, ki zagotavljajo elektronska komunikacijska omrežja), v skladu z določbami vsakokrat veljavnega Zakona o elektronskih komunikacijah.

4. člen

Služnostna pravica se s to pogodbo ustanavlja za objekte, naprave in omrežje za distribucijo električne energije, ki so v skladu s 107. členom Energetskega zakona (Uradni list RS, št. 38/24, EZ-2) del energetske infrastrukture in se na podlagi 117. in 119. člena EZ-2 ter za namen iz 116. člena EZ-2 podeli neodplačno.

Služnostni upravičenec bo ustanovitelju služnosti oz. njegovim pravnim naslednikom plačal odškodnino za škodo, ki bi nastala na zemljišču ob gradnji elektroenergetskega objekta. Višino odškodnine bosta pogodbeni stranki določili sporazumno, če sporazuma ne bosta dosegli pa s sodelovanjem sodno zapriseženega izvedenca-cenilca po opravljenih delih.

Za morebitno povzročeno škodo zaradi dostopa, popravil in vzdrževanja v času obratovanja pa bo služnostni upravičenec plačal ustanovitelju služnosti oz. njegovim pravnim naslednikom vsakokratno nastalo škodo v sporazumno določeni višini oziroma določeni s strani sodno zapriseženega izvedenca-cenilca.

5. člen

Ustanovitelj služnosti OBČINA ŠENTRUPERT, ŠENTRUPERT 5, 8232 ŠENTRUPERT, matična številka: 2241153000, izrecno in nepogojno dovoljuje vknjižbo služnostne pravice peš hoje, voženj ter ostalih nujnih posegov glede gradnje, vzdrževanja in popravil elektroenergetskega objekta pri nepremičninah:

- katastrska občina 1400 STRAŽA parcela 2547 (ID 2331004)
- katastrska občina 1400 STRAŽA parcela 2546 (ID 3170557)

v korist služnostnega upravičenca:

**ELEKTRO CELJE, podjetje za distribucijo električne energije, d.d.,
Vruncева ulica 2A, 3000 Celje, matična številka: 5223067000.**

6. člen

V primeru, da vknjižba služnosti v zemljiško knjigo iz kakršnegakoli razloga ne bo mogoča, je ustanovitelj služnosti na pisni predlog oziroma poziv služnostnega upravičenca dolžan skleniti ustrezen aneks oziroma dodatek k tej pogodbi in/ali izstaviti katerokoli ustrezno listino in/ali podati katerokoli izjavo volje in/ali storiti karkoli drugega, kar bi bilo potrebno za ureditev zemljiškoknjižnega stanja v posledici sklenitve te pogodbe.

Prav tako se, v primeru prodaje ali drugačnega prenosa lastninske pravice na nepremičnini iz te pogodbe, pred vknjižbo v zemljiško knjigo, ustanovitelj služnosti zavezuje, da bo poskrbel tudi za ustrezen prenos s to pogodbo ustanovljene služnostne pravice.

7. člen

Vknjižbo služnostne pravice lahko predlaga vsaka od pogodbenih strank, s tem da služnostni upravičenec plača vse stroške in davščine vknjižbe, vključno s stroški notarske overitve pogodbe.

8. člen

Ta pogodba je nična, kadar kdo v imenu ali na račun druge pogodbene stranke, njenemu predstavniku ali posredniku ponudi ali da kakšno nedovoljeno korist za pridobitev posla ali za sklenitev posla pod ugodnejšimi pogoji ali za opustitev dolžnega nadzora nad izvajanjem pogodbenih obveznosti ali za drugo ravnanje ali opustitev, s katerim je pogodbeni stranki ali kakšnemu organu ali organizaciji povzročena škoda ali je omogočena pridobitev nedovoljene koristi predstavniku organa, posredniku organa ali organizacije, drugi pogodbeni stranki ali njenemu predstavniku, zastopniku, posredniku.

9. člen

Morebitne spore iz te pogodbe bosta stranki reševali sporazumno, če sporazuma ne bosta mogli doseči pa pred pristojnim sodiščem.

10. člen

Pogodba je napisana v dveh izvodih, od katerih prejme enega ustanovitelj služnosti, pri notarju overjenega pa služnostni upravičenec.

_____, dne _____

Ustanovitelj služnosti

OBČINA ŠENTRUPERT

Župan

Tomaž Ramovš

Celje, dne 09. 12. 2025

Služnostni upravičenec


ELEKTRO CELJE, d. d.




Predsednik uprave

mag. Boris Kupec

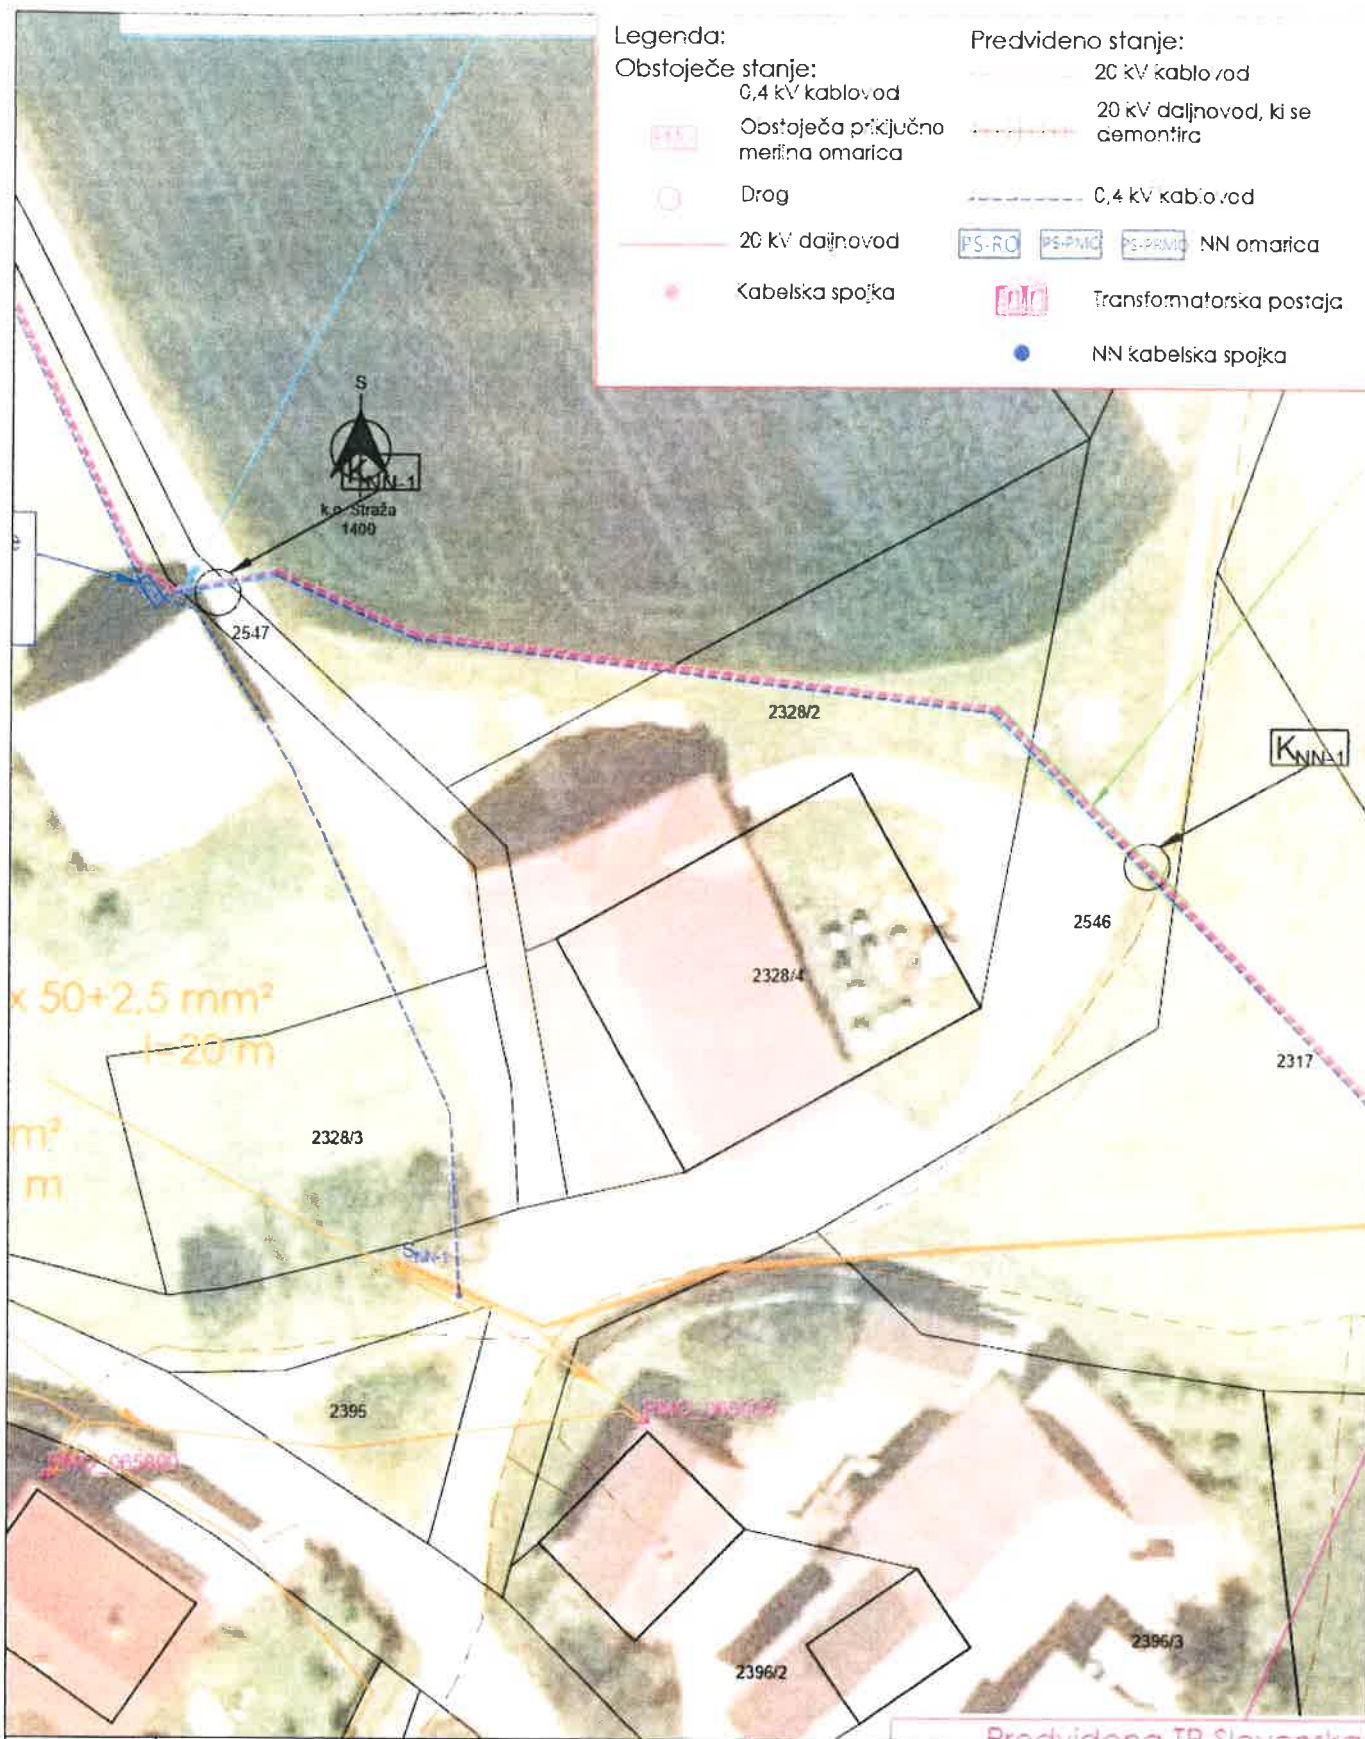

Vrunčeva 2a, 3000 Celje

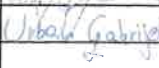

Sprememba:		Opis spremembe:		Datum:		Podpis:	
 ELEKTRO CELJE, d.d. Vrunčeva 2a, 3000 Celje				Naziv gradnje: TP Slovenska vas (nadomestna) in el. vodi			
Investitor: Elektro Celje, d.d., Vrunčeva 2a, 3000 Celje				Vsebina/naslov risbe: Trasni načrt - izsek			
Izdelal:		Ime in priimek:		Id. št.:		Podpis:	
Preveril:		M. Kramžar, m. i. e.		E-2096			
Začetnik:		U. Gabrijel, d. i. e.					
Kontroliral:							
Vredn.:		1:500		Datum:		oktober 2025	
Vrsta projekta:		IZP		Št. načrta:		220/23-E	
Risba št.:		1		Št./od št.:		1/1	



Informacijski sistem eZK
Redni izpis iz zemljiške knjige

čas izdelave izpisa: 5.2.2026 - 14:42:25

Nepremičnina

tip nepremičnine: 1 - zemljiška parcela
vir ID znaka: 1 - zemljiški kataster
ID znak: parcela 1400 2546
katastrska občina 1400 STRAŽA **parcela** 2546 (ID 3170557)

Plombe:

Z nepremičnino ni povezana nobena zemljiškoknjižna zadeva, o kateri še ni pravnomočno odločeno.

Če je lastninska pravica na nepremičnini omejena z izvedeno pravico / zaznambo in nepremičnina, ki je predmet tega izpisa, pri tej izvedeni pravici / zaznambi ni glavna nepremičnina, glede morebitnih zemljiškoknjižnih zadev, o katerih še ni pravnomočno odločeno, za izbris te izvedene pravice / zaznambe, njen prenos ali vpis oziroma izbris sekundarne zaznambe pri tej izvedeni pravici / zaznambi, glej izpis za glavno nepremičnino (drugi in tretji odstavek 134. člena ZZK-1) ali izpis za to izvedeno pravico / zaznambo.

Osnovni pravni položaj nepremičnine:

ID osnovnega položaja:	6654606
vrsta osnovnega položaja:	101 - vknjižena lastninska pravica
delež:	1/1
imetnik:	
1. matična številka:	2241153000
firma / naziv:	OBČINA ŠENTRUPERT
naslov:	Šentrupert 005, 8232 Šentrupert
omejitve:	Opozorilo: v primeru več omejitev z istim časom učinkovanja vpisa se vrstni red ugotovi na podlagi dodatnih opisov pri posamezni izvedeni pravici ali zaznambi.

ID omejitve	čas začetka učinkovanja	vrsta
11501342	29.07.2004 09:00:00	612 - zaznamba - urejanje prostora
24106429	29.08.2024 11:59:31	415 - vknjižena nepravna stvarna služnost
24620338	06.06.2025 09:16:41	415 - vknjižena nepravna stvarna služnost

Podrobni podatki o izvedenih pravicah in zaznambah:

ID pravice / zaznambe	11501342
čas začetka učinkovanja	29.07.2004 09:00:00
vrsta pravice / zaznambe	612 - zaznamba - urejanje prostora
glavna nepremičnina:	katastrska občina 1400 STRAŽA parcela 2546 (ID 3170557)
podatki o vsebini pravice / zaznambe	
dodatni opis:	
Na podlagi Odloka o razglasitvi kulturnih spomenikov na območju krajevne skupnosti Šentrupert v občini Trebnje za kulturne spomenike lokalnega pomena z dne 24.11.2003 (Ur.l. RS št. 127/2003) in Odloka o spremembah in dopolnitvah odloka o razglasitvi kulturnih spomenikov na območju Krajevne skupnosti Šentrupert v Občini Trebnje za kulturne spomenike lokalnega pomena z dne 19.5.2004 (Ur.l. RS št. 58/2004), se pri delu parc. št. 2546 zaznamuje kulturni spomenik lokalnega pomena (Brinje pri Šentrupertu - Gomilno grobišče Brezje).	
zveza - ID osnovnega položaja:	6654606
pravice / zaznambe pri izvedeni pravici / zaznambi:	



Pri izvedeni pravici / zaznambi ni vpisana nobena pravica ali pravno dejstvo

ID pravice / zaznambe 24106429
čas začetka učinkovanja 29.08.2024 11:59:31
vrsta pravice / zaznambe 415 - vknjižena neprava stvarna služnost
glavna nepremičnina: katastrska občina 1398 BISTRICA parcela 2057/11 (ID 152001)
podatki o vsebini pravice / zaznambe

dodatni opis:

Na podlagi pogodbe o ustanovitvi služnostne pravice št. PR-KK-4050-501/2024-1 z dne 31.07.2024 se vknjiži služnostna pravica peš hoje, voženj ter ostalih nujnih posegov glede gradnje, vzdrževanja in popravil elektroenergetskega objekta "kablovod 0,4-20 kV s kabelsko kanalizacijo, optika"

imetnik:

1. matična številka: 5223067000
firma / naziv: ELEKTRO CELJE, podjetje za distribucijo električne energije, d.d.
naslov: Vrunčeva ulica 002A, 3000 Celje

zveza - ID osnovnega položaja:

6654606

pravice / zaznambe pri izvedeni pravici / zaznambi:

Pri izvedeni pravici / zaznambi ni vpisana nobena pravica ali pravno dejstvo

ID pravice / zaznambe 24620338
čas začetka učinkovanja 06.06.2025 09:16:41
vrsta pravice / zaznambe 415 - vknjižena neprava stvarna služnost
glavna nepremičnina: katastrska občina 1400 STRAŽA parcela 2547 (ID 2331004)
podatki o vsebini pravice / zaznambe

dodatni opis:

Na podlagi pogodbe o ustanovitvi služnostne pravice št. PR-KK-4050-1390/2024-1 z dne 26.05.2025 se vknjiži služnostna pravica peš hoje, voženj ter ostalih nujnih posegov glede gradnje, vzdrževanja in popravil elektroenergetskega objekta "kablovod 0,4 kV"

imetnik:

1. matična številka: 5223067000
firma / naziv: ELEKTRO CELJE, podjetje za distribucijo električne energije, d.d.
naslov: Vrunčeva ulica 002A, 3000 Celje

zveza - ID osnovnega položaja:

6654606

pravice / zaznambe pri izvedeni pravici / zaznambi:

Pri izvedeni pravici / zaznambi ni vpisana nobena pravica ali pravno dejstvo



REPUBLIKA
SLOVENIJA
VRHOVNO
SODIŠČE



Informacijski sistem eZK
Redni izpis iz zemljiške knjige

čas izdelave izpisa: 6.2.2026 - 8:53:27

Nepremičnina

tip nepremičnine: 1 - zemljiška parcela
vir ID znaka: 1 - zemljiški kataster
ID znak: parcela 1400 2547
katastrska občina 1400 STRAŽA **parcela** 2547 (ID 2331004)

Plombe:

zadeva	Dn 22626/2026 (ID postopka: 4099447)
začetek postopka	05.02.2026 14:35:31
čas začetka učinkovanja	05.02.2026 14:35:31
tip postopka	302 - vpis izvedene pravice ali pravnega dejstva iz četrtega odstavka 13. a člena ZZK-1 pri osnovnih pravnih položajih ene nepremičnine
stanje zadeve	303 - sklep o vpisu odpravljen
način odločitve o vpisu:	33 - predlog umaknjen
tip pripada:	01 - vloženo prvič

Če je lastninska pravica na nepremičnini omejena z izvedeno pravico / zaznambo in nepremičnina, ki je predmet tega izpisa, pri tej izvedeni pravici / zaznambi ni glavna nepremičnina, glede morebitnih zemljiškoknjižnih zadev, o katerih še ni pravnomočno odločeno, za izbris te izvedene pravice / zaznambe, njen prenos ali vpis oziroma izbris sekundarne zaznambe pri tej izvedeni pravici / zaznambi, glej izpis za glavno nepremičnino (drugi in tretji odstavek 134. člena ZZK-1) ali izpis za to izvedeno pravico / zaznambo.

Osnovni pravni položaj nepremičnine:

ID osnovnega položaja: 6654607
vrsta osnovnega položaja: 101 - vknjižena lastninska pravica
delež: 1/1
imetnik:
1. matična številka: 2241153000
firma / naziv: OBČINA ŠENTRUPERT
naslov: Šentrupert 005, 8232 Šentrupert

omejitve: Opozorilo: v primeru več omejitev z istim časom učinkovanja vpisa se vrstni red ugotovi na podlagi dodatnih opisov pri posamezni izvedeni pravici ali zaznambi.

ID omejitve	čas začetka učinkovanja	vrsta
24427535	24.03.2025 11:54:01	609 - zaznamba javnega dobra
24620338	06.06.2025 09:16:41	415 - vknjižena neprava stvarna služnost

Podrobni podatki o izvedenih pravicah in zaznambah:

ID pravice / zaznambe 24427535
čas začetka učinkovanja 24.03.2025 11:54:01
vrsta pravice / zaznambe 609 - zaznamba javnega dobra
glavna nepremičnina: katastrska občina 1400 STRAŽA parcela 2554/6 (ID 3674585)

podatki o vsebini pravice / zaznambe
organ, ki vodi postopek Občinska uprava Občine Šentrupert
opr. št. postopka 35019-0002/2024-6
dodatni opis:

Na podlagi Ugotovitvene odločbe Občinske uprave Občine Šentrupert št. 35019-0002/2024-6 z dne 7. 10. 2024 se vknjiži lastninska pravica in zaznamuje status grajenega javnega dobra lokalnega pomena.



zveza - ID osnovnega položaja:

6654607

pravice / zaznambe pri izvedeni pravici / zaznambi:

Pri izvedeni pravici / zaznambi ni vpisana nobena pravica ali pravno dejstvo

ID pravice / zaznambe 24620338

čas začetka učinkovanja 06.06.2025 09:16:41

vrsta pravice / zaznambe 415 - vknjižena neprava stvarna služnost

glavna nepremičnina: katastrska občina 1400 STRAŽA parcela 2547 (ID 2331004)

podatki o vsebini pravice / zaznambe

dodatni opis:

Na podlagi pogodbe o ustanovitvi služnostne pravice št. PR-KK-4050-1390/2024-1 z dne 26.05.2025 se vknjiži služnostna pravica peš hoje, voženj ter ostalih nujnih posegov glede gradnje, vzdrževanja in popravil elektroenergetskega objekta "kablovod 0,4 kV"

imetnik:

1. matična številka: 5223067000

firma / naziv: ELEKTRO CELJE, podjetje za distribucijo električne energije, d.d.

naslov: Vrunčeva ulica 002A, 3000 Celje

zveza - ID osnovnega položaja:

6654607

pravice / zaznambe pri izvedeni pravici / zaznambi:

Pri izvedeni pravici / zaznambi ni vpisana nobena pravica ali pravno dejstvo