


Obinski prostorski načrt - spremembe in dopolnitve (SD OPN) > 1 SD OPN > sprejet dokument, april 2021 > Namenska raba

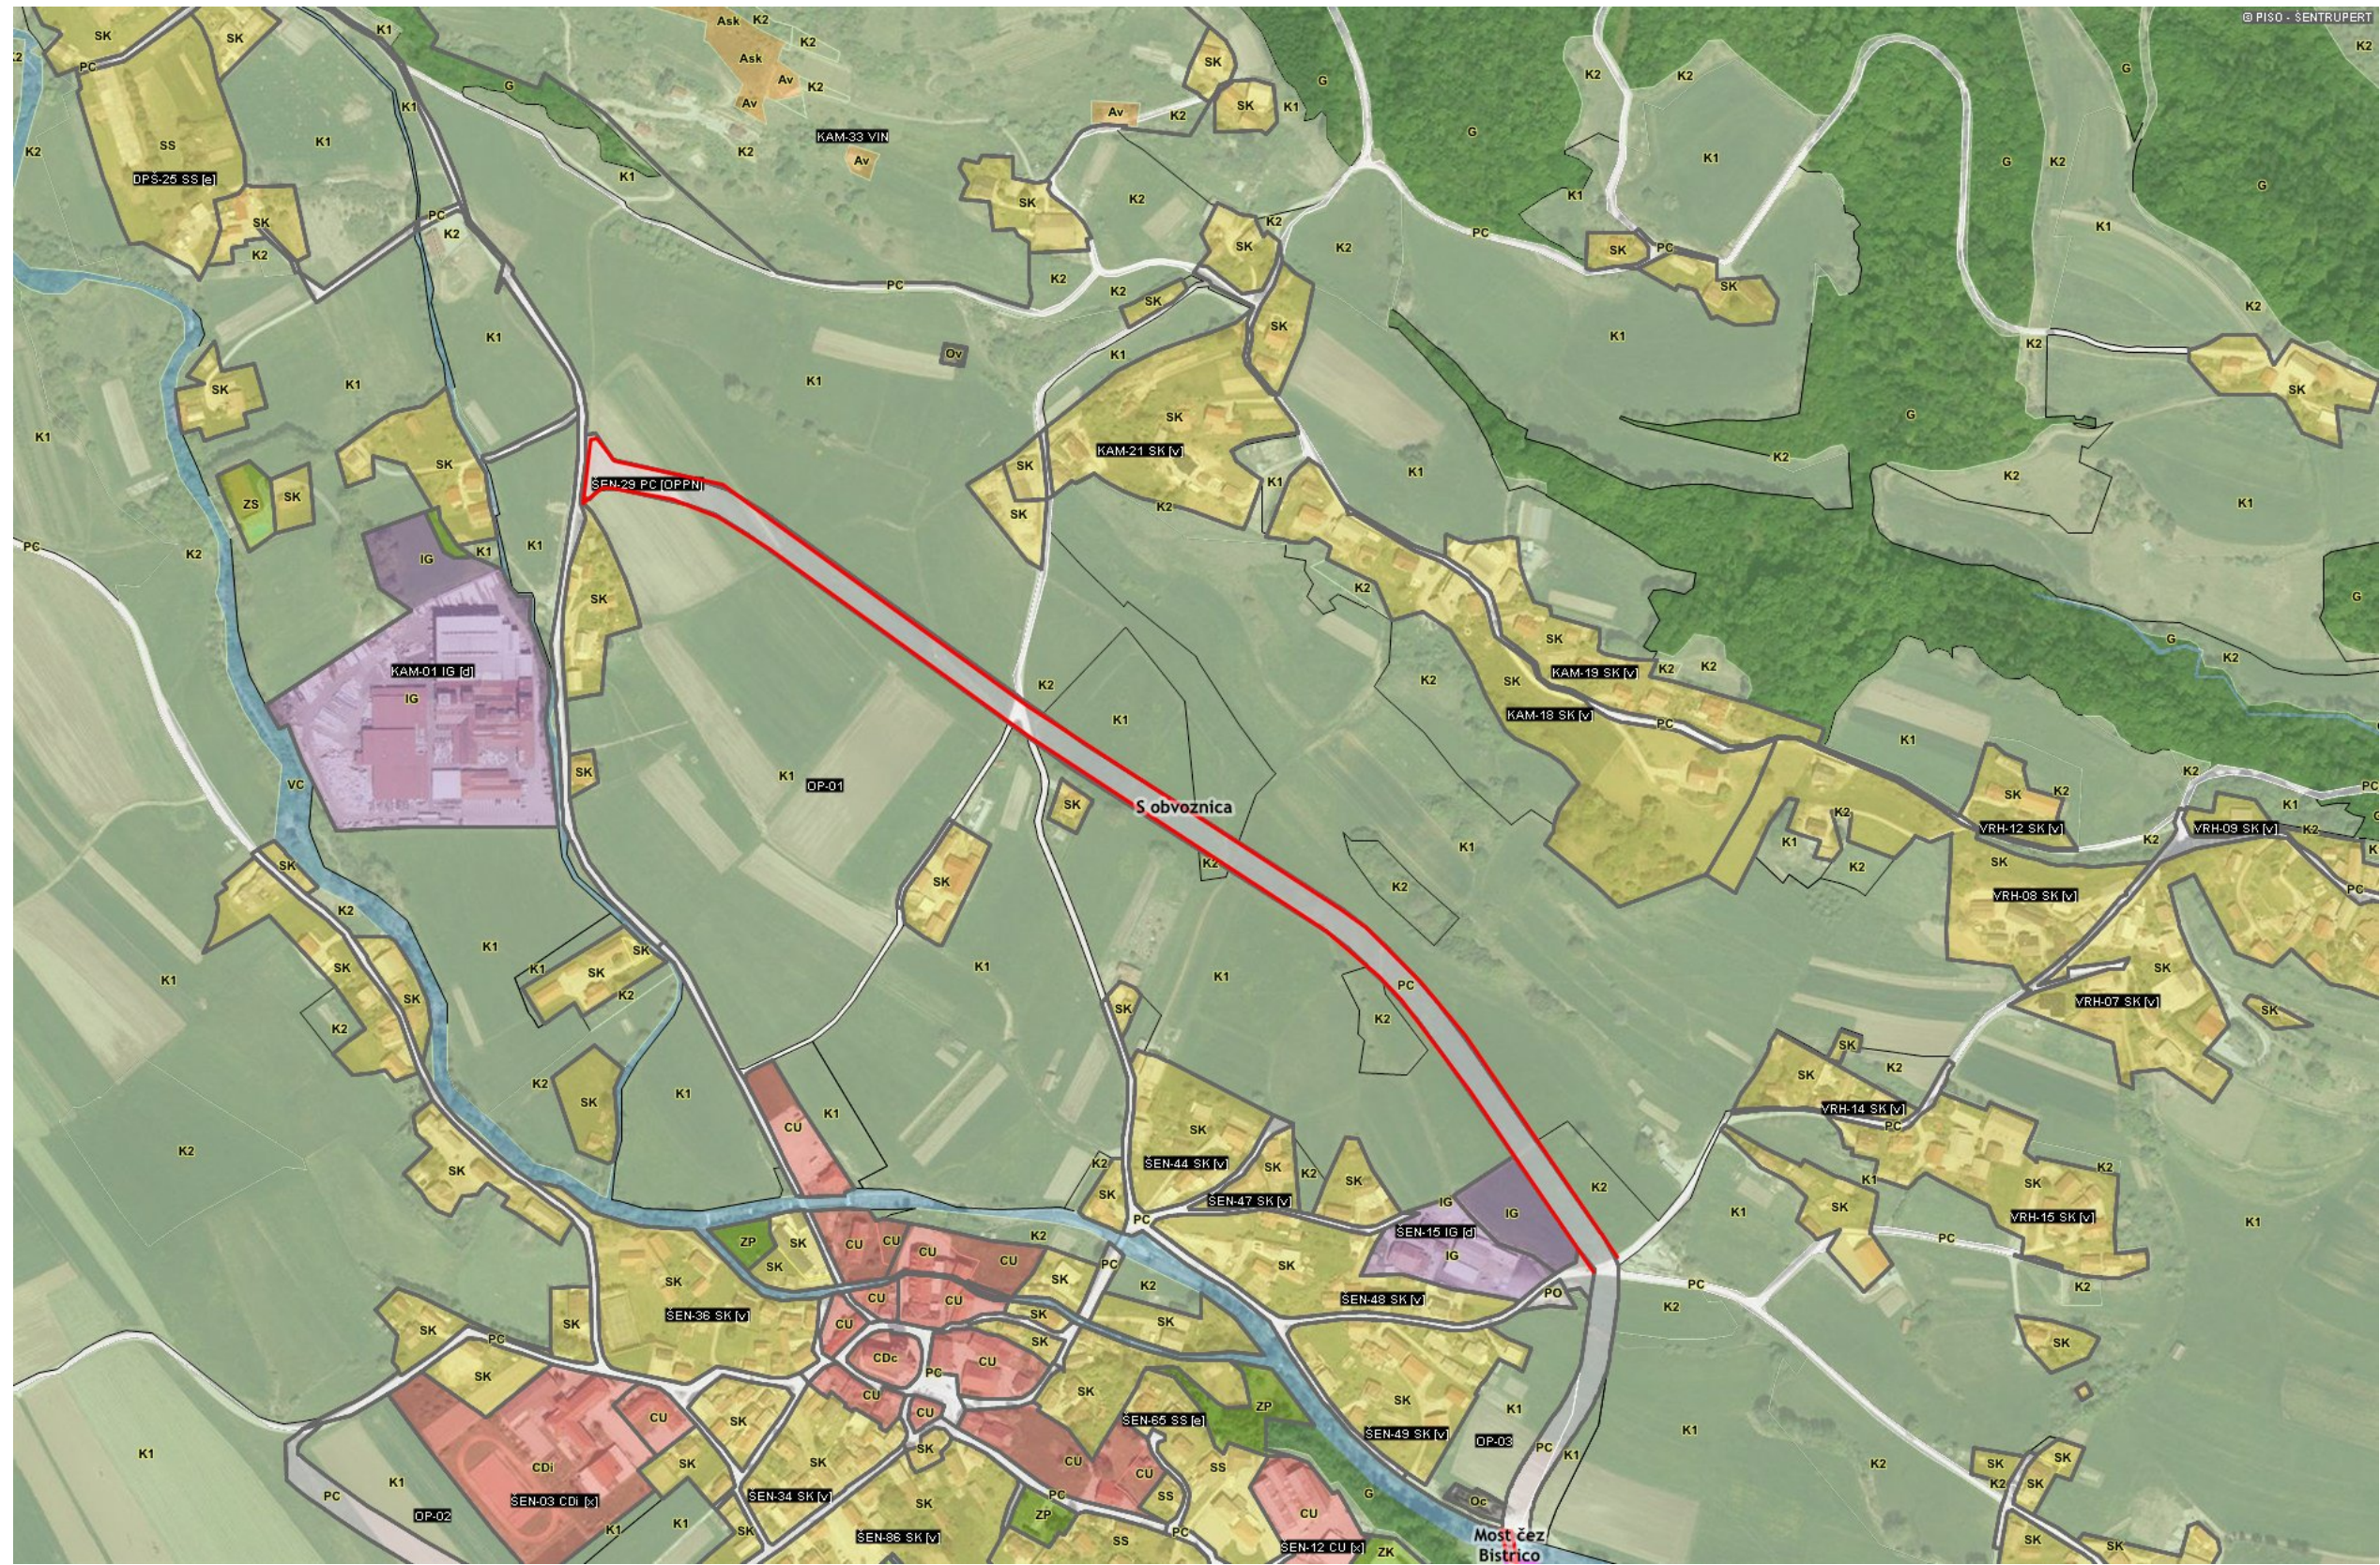

LEGENDA:

- OPN - Namenska raba
- S - Območja stanovanj (SS, SB, SK, SP, SC, SV)
 - C - Območja centralnih dejavnosti (CU, CD)
 - I - Območja proizvodnih dejavnosti (IP, IG, IK)
 - B - Posebna območja (BT, BD, BC)
 - Z - Območja zelenih površin (ZS, ZP, ZV, ZD, ZK)
 - P - Območja prometne infrastrukture (PC, PZ, PL, PO, PH, PP, PR)
 - Območja ostale infrastrukture (T, E, O)
 - A - Površine razpršene poselitve
 - Kmetijska zemljišča (K1, K2)
 - Gozdna zemljišča
 - Površinske vode (VC, VM)
 - VI - Območja vodne infrastrukture
 - L - Območja mineralnih surovin (LN, LP)
 - f - Območja za potrebe obrambe zunaj naselij
 - Območja za potrebe varstva pred naravnimi in drugimi nesrečami
- oznaka SS
- Enote urejanja prostora (EUP)
- oznaka KA-01
- Veljavni OPPN
- oznaka P07
- Veljavni OPPN - lenitev
- Zaznamki

0 200 m
merilo 1: 5117

0 10 cm
referenčna linija