



OBČINA **ŠENTRUPERT**

# **OBČINSKI PROSTORSKI NAČRT**

**Druge (2) spremembe in dopolnitve  
dopolnjeni osnutek**

Sprejel:

**Občinski svet občine Šentrupert, datum**

Objava:

**Ur. l. RS, št.**

Potrditev:

**številka, datum**

Župan občine:

**Rupert Gole**

(žig)

(podpis)

**KARTOGRAFSKI DEL OBČINSKEGA PROSTORSKEGA NAČRTA  
OBČINE ŠENTRUPERT  
Druge (2) spremembe in dopolnitve - dopolnjeni osnutek**

# VSEBINA

## I. STRATEŠKI DEL OBČINSKEGA PROSTORSKEGA NAČRTA

(0-01)  
(0-02)  
(0-03)  
(0-04)  
(0-05)  
(0-06)  
(0-07)

## II. IZVEDBENI DEL OBČINSKEGA PROSTORSKEGA NAČRTA


- |   |        |
|---|--------|
| 1. Pregledna karta občine z razdelitvijo na liste, M 1: 30.000                                                                              | (1-01) |
| 2. Pregledna karta občine s prikazom osnovne namenske rabe in ključnih omrežij gospodarske javne infrastrukture, M 1: 30.000                | (2-01) |
| 3. Prikazi območij enot urejanja prostora, osnovne oziroma podrobnejše namenske rabe prostora in prostorskih izvedbenih pogojev, M 1: 5.000 | (3-10) |
| 4. Prikazi območij enot urejanja prostora in gospodarske javne infrastrukture, M 1: 5.000                                                   | (4-10) |

Legenda

Izdelał: URBI d.o.o., Oblikovanje prostora, Trnovski pristan 2, Ljubljana  
direktorica: Barbara Dalla Valle, univ. dipl. prav.  
odgovorni vodja projekta: Judita Thaler, univ. dipl. inž. arh., ZAPS 1702 A


Št. projekta: URBI-1801

Datum: april 2018

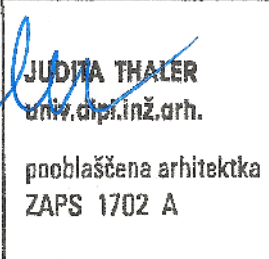

# 1. PREGLEDNA KARTA OBČINE ŠENTRUPERT Z RAZDELITVIJO NA LISTE

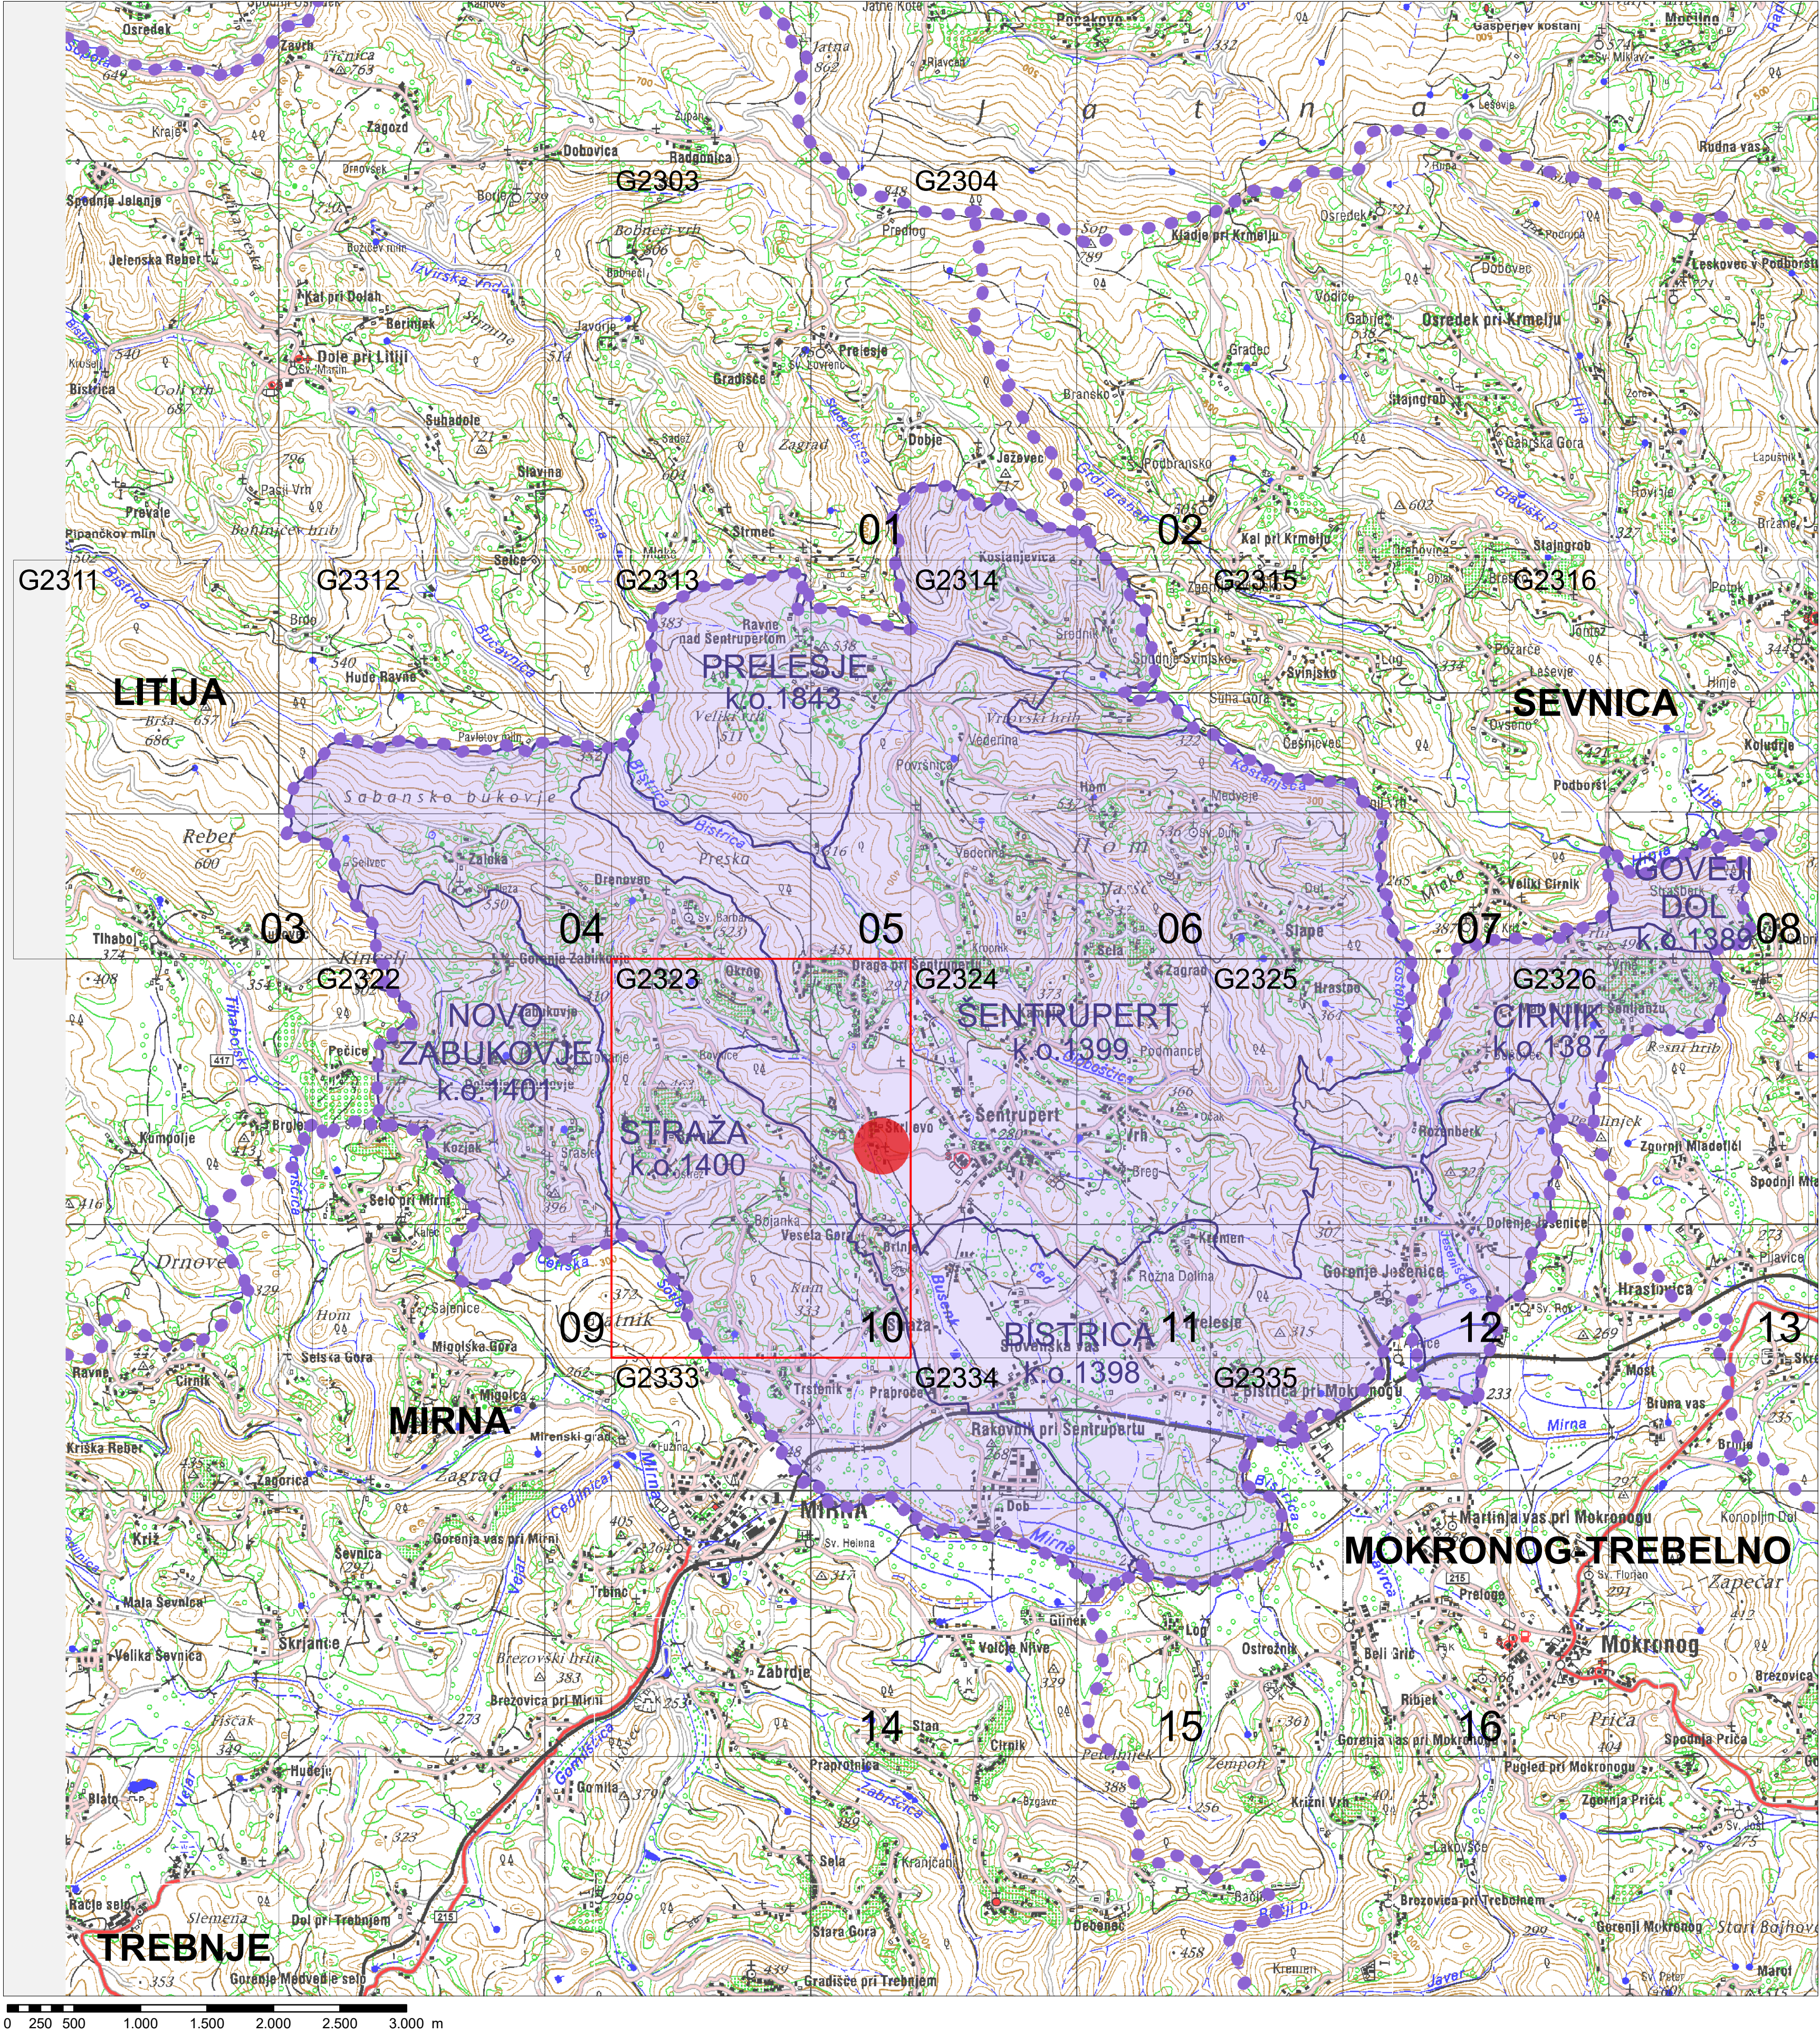


Vir: DTK50, GURS

M= 1:30.000

- LEGENDA:
- območje občine Šentrupert
  - katastrske občine
  - meje občin
  - list spremembe OPN
  - območje spremembe OPN
- 10 pregled mreže listov kart v merilu 1: 5 000

1-01



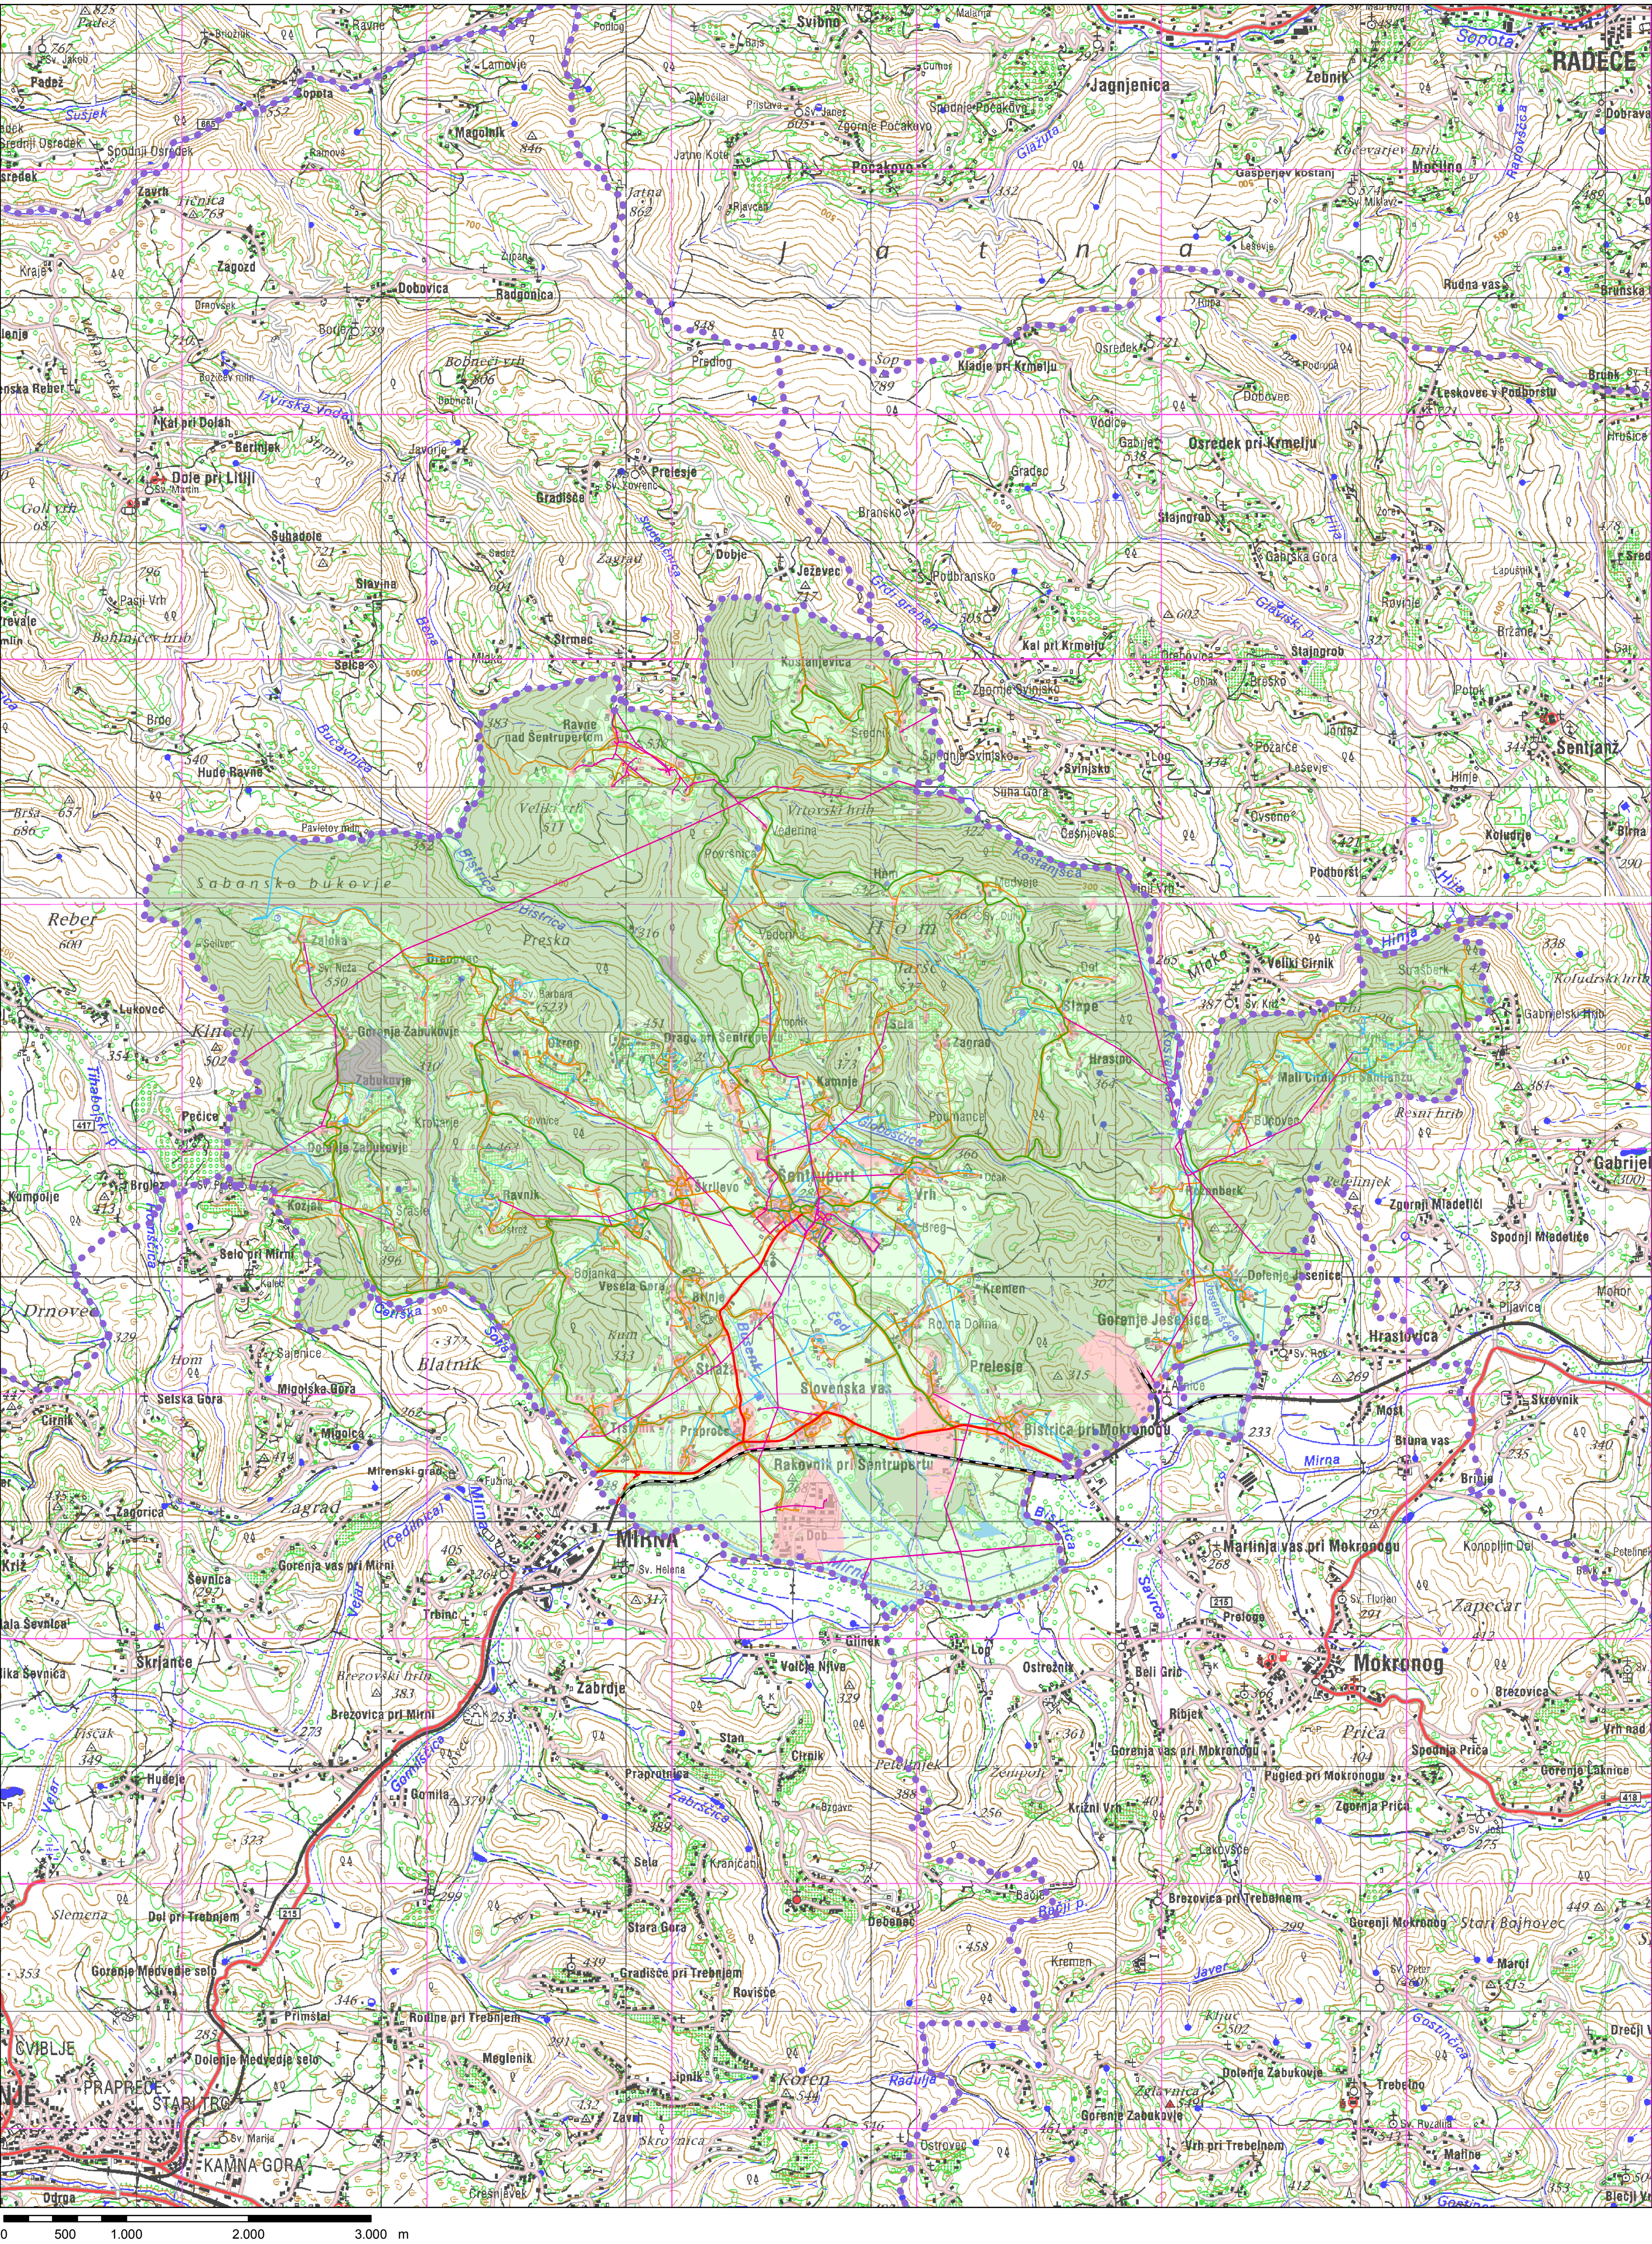











LEGENDA

Meja Občine Šentrupert

I. STAVBNA ZEMLJIŠČA

II. KMETIJSKA ZEMLJIŠČA

III. GOZDNA ZEMLJIŠČA

IV. VODE

V. DRUGA ZEMLJIŠČA

Ostale državne ceste

Lokalne ceste

Kolesarske in druge poti

Železnice

Cevovodi za pitno vodo

Cevovodi za odpadno vodo

Elektroenergetski vodi

Komunikacijski vodi

2. PREGLEDNA KARTA S PRIKAZOM OSNOVNE NAMENSKE RABE IN KLJUČNIH OMREŽIJ GOSPODARSKE JAVNE INFRASTRUKTURE

mreža ttn5

meja občine Šentrupert

ZKP (GURS)

register stavb (GURS)

OBMOČJA PODROBNJEŠE NAMENSKE RABE PROSTORA

OBMOČJA STAVBNIH ZEMLJIŠČ

S - OBMOČJA STANOVANJ

SS - stanovanjske površine

SK - površine podeželskega naselja

SKk - površine samostojnih kmetij

SKg - površine kmetijskih gospodarskih objektov

SP - površine počitniških hiš

C - OBMOČJA CENTRALNIH DEJAVNOSTI

CU - osrednja območja centralnih dejavnosti

CDi - površine za izobraževanje

CDc - površine za verske dejavnosti

I - OBMOČJA GOSPODARSKIH DEJAVNOSTI

IG - gospodarske cone

IK - površina z objekti za kmetijsko proizvodnjo

B - POSEBNA OBMOČJA

BT - površine za turizem

BD - površine drugih ogmočij

BDz - površine zaporov

Z - OBMOČJA ZELENIH POVRŠIN

ZS - površine za oddih, rekreacijo in šport

ZP - parki

ZK - pokopališča

P - OBMOČJA PROMETNIH POVRŠIN

PC - površine cest

PŽ - površine železnic

PO - ostale prometne površine

T - OBMOČJA TELEKOMUNIKACIJSKE INFRASTRUKTURE

O - OBMOČJA OKOLJSKE INFRASTRUKTURE

Ov - površine za oskrbo z vodo

A - POVRŠINE RAZPRŠENE POSELITVE

Av - površine razpršene poselitve (zidanice)

Ask - Ask - površine razpršene poselitve za kmetije in stanovanja

Asp - Asp - površine razpršene poselitve za počit. hiše

Abt - Abt - površine razpršene poselitve za turizem

OBMOČJA KMETIJSKIH ZEMLJIŠČ

K1 - K1 - najboljša kmetijska zemljišča

K2 - K2 - druga kmetijska zemljišča

OBMOČJA GOZDNIH ZEMLJIŠČ

G - G - gozdna zemljišča

Gv - Gv - varovalni gozd

OBMOČJA VODA

VC - VC - Celinske vode

OBMOČJA DRUGIH ZEMLJIŠČ

L - OBMOČJA MINERALNIH SUROVIN

LN - površine nadzemnega pridobivalnega protora

LNg - sanacija nadzemnega pridobivalnega prostora v gozdna zemljišča

LNk - sanacija nadzemnega pridobivalnega prostora v kmetijska zemljišča

Meja območja veljavnega državnega prostorskega načrta

Meja območja enote urejanja prostora

PROSTORSKI IZVEDBENI POGOJI

Ureditvene enote

[v] - vas (strnjena zazidava prostostoječih objektov srednjega merila)

[vv] - vaška zazidava v vinogradniških območjih

[vz] - zidanice

[e] - enodružinska zazidava (zazidava prostostoječih objektov manjšega merila)

[w] - počitniške hiše

[x] - svojstveno oblikovanje

[b] - bloki (zazidava prostostoječih objektov ali objektov v nizu srednjega merila)

[d] - dvoranski objekti (prostostoječi ploščati objekti srednjega do velikega merila)

[p] - prometne površine

[n] - infrastrukturni objekti in naprave

[zk] - pokopališča

[zp] - parkovne površine

OBČINA ŠENTRUPERT

Meja občine Šentrupert

ZKP (GURS)

Register stavb (GURS)

Meja območja enote urejanja prostora

Meja območja veljavnega državnega prostorskega načrta

4. PRIKAZ OBMOČIJ ENOT UREJANJA PROSTORA IN GOSPODARSKE JAVNE INFRASTRUKTURE

obstoječe/predvideno

VP(p/d)

VO(d)

DV(p/d)

T(d)

VP(p/d)

VO(d)

DV(p/d)

Komunikacijski vodi in energetske vodi, vodi okoljske infrastrukture ter drugi gradbeno inženirski objekti (p/d = prenosni/distribucijski)

Cevovodi za pitno vodo

Cevovodi za odpadno vodo

Elektroenergetski vodi

Komunikacijski vodi

obstoječe/predvideno

DP

LC

OP

PZ

DP

LC

Ostale državne ceste

Lokalne ceste

Kolesarske in druge poti

Železnice

obstoječe

▲

▲

▲

■

■

▲

Komunalne naprave

VP - vodohran

VP - zajetje

VP - črpališče

VP - objekti vodne infrastrukture

DV - transformatorska postaja

T - antenski stolp